


Инв.№ подл.	Подпись и дата	Взам. инв.№

Аксонметрическая схема системы отопления

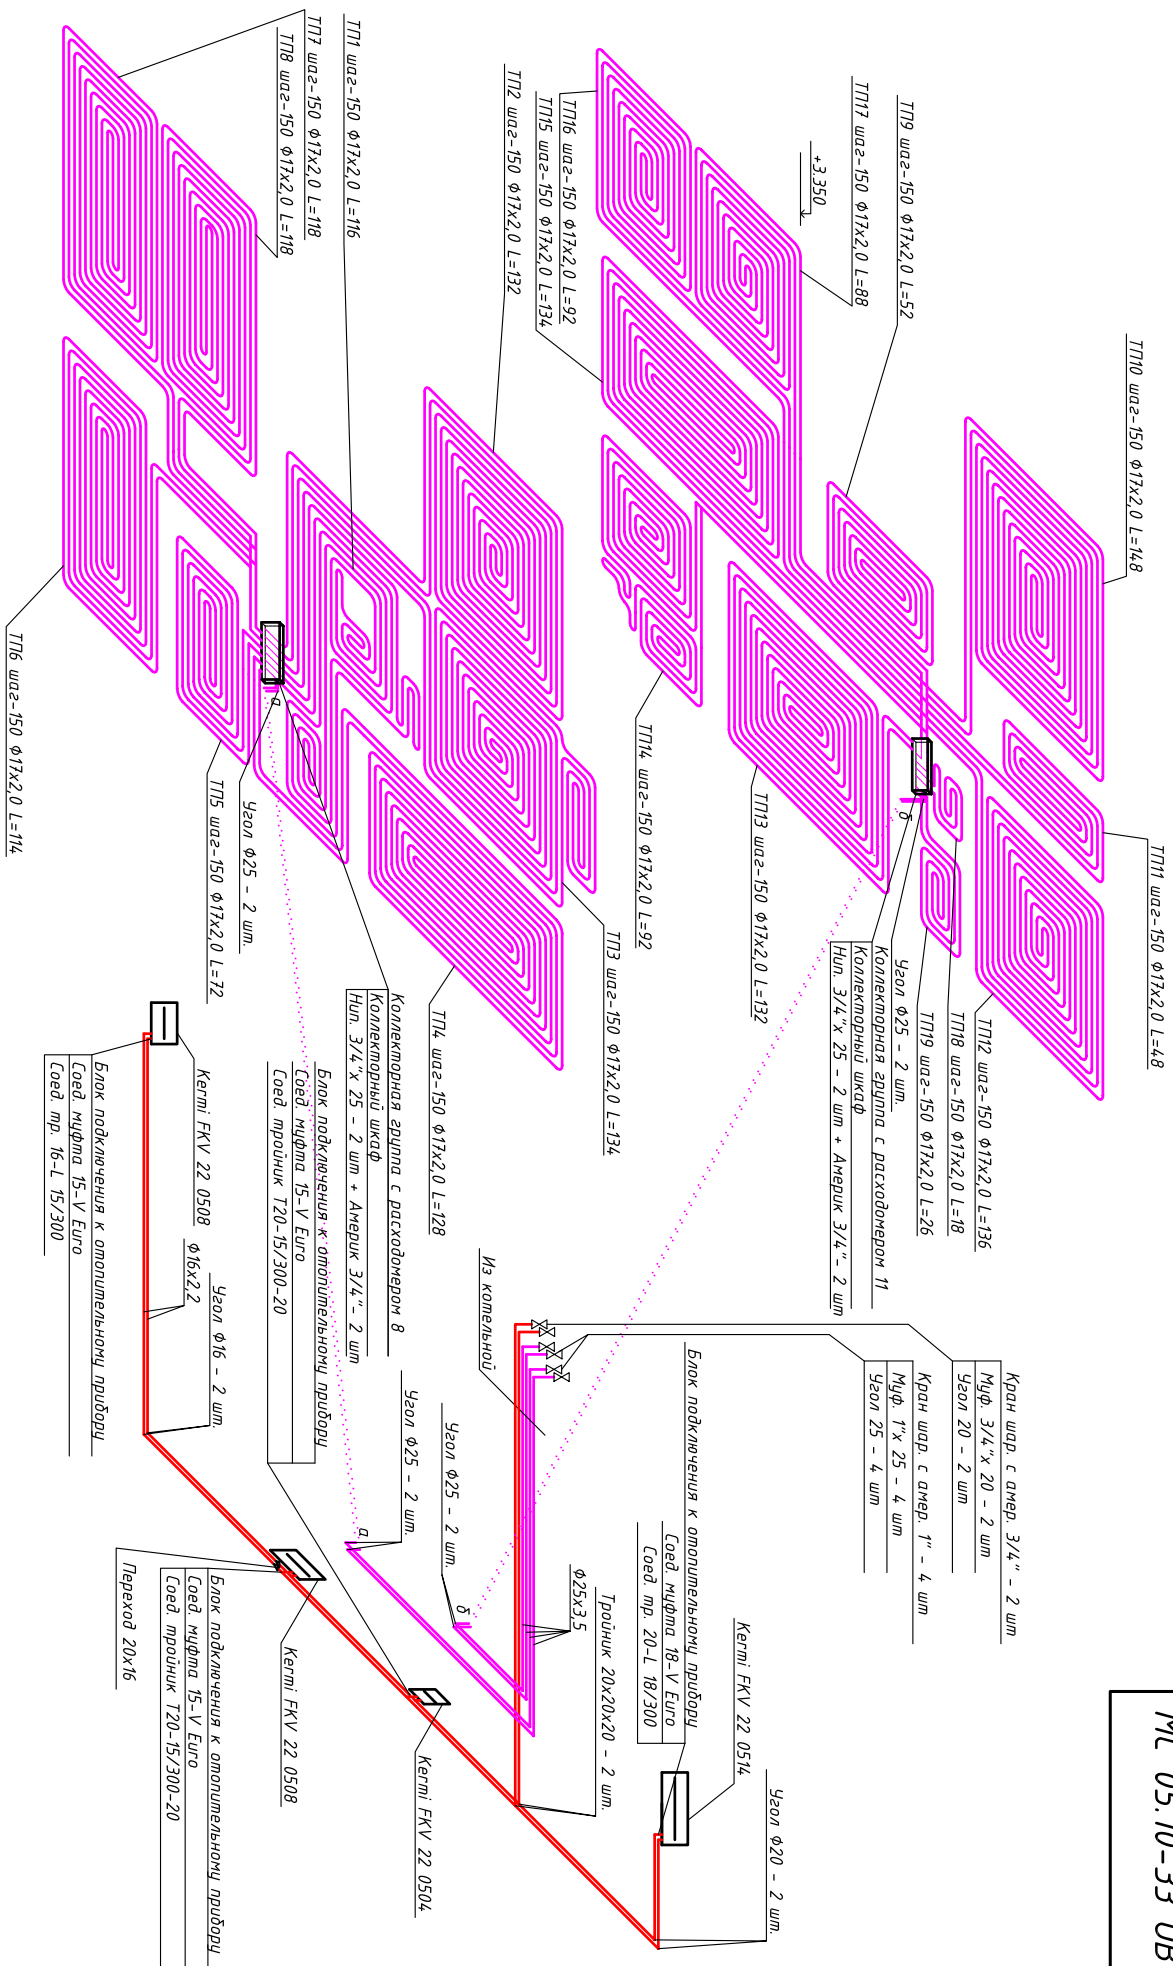

ЛИСТ 1 ОБ
 МС 05.10-33 ОБ